


FICHE TECHNIQUE

Rez-de-chaussée

- Système audio intégré
- Micro sans fil
- Wifi
- Projecteur
- Ecran de projection
- Tableau flipchart
- Télévision
- Connexion câblée pour système audio intégré
- Connexion câblée internet
- Connexion câblée téléphone
- Connexion câblée pour télévision
- Lecteur DVD et CD

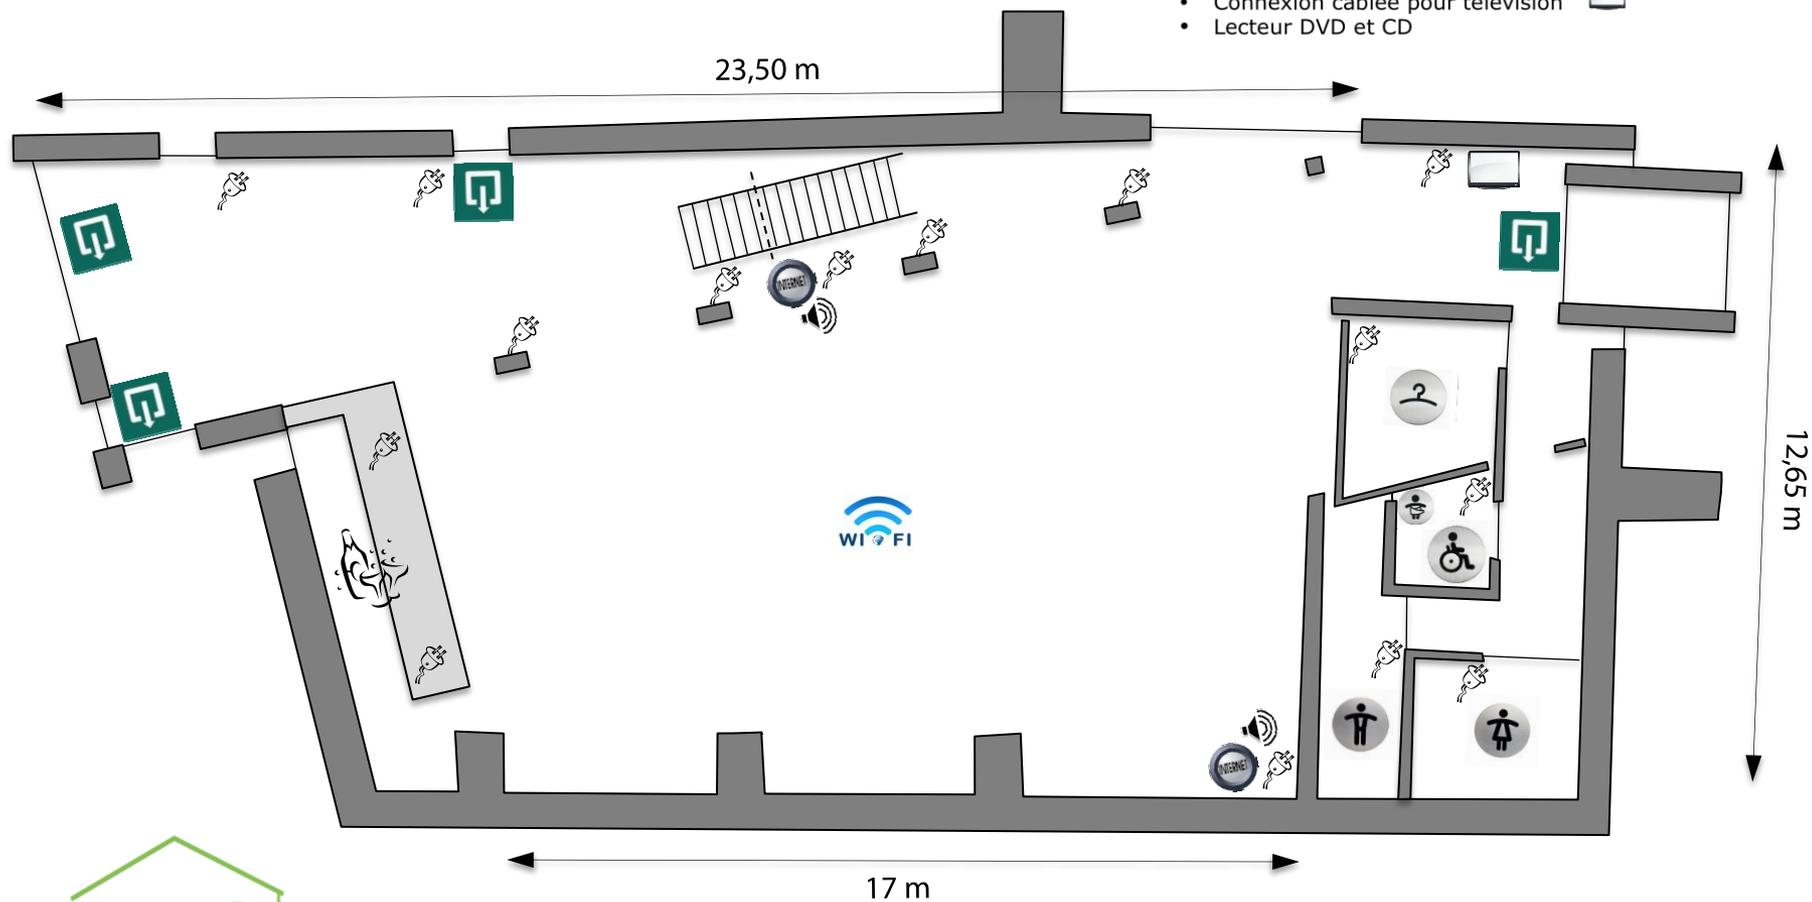

FICHE TECHNIQUE

Mezzanine

- Système audio intégré
- Micro sans fil
- Wifi
- Projecteur
- Ecran de projection
- Tableau flipchart
- Télévision
- Connexion câblée pour système audio intégré
- Connexion câblée internet
- Connexion câblée téléphone
- Connexion câblée pour télévision
- Lecteur DVD et CD

